


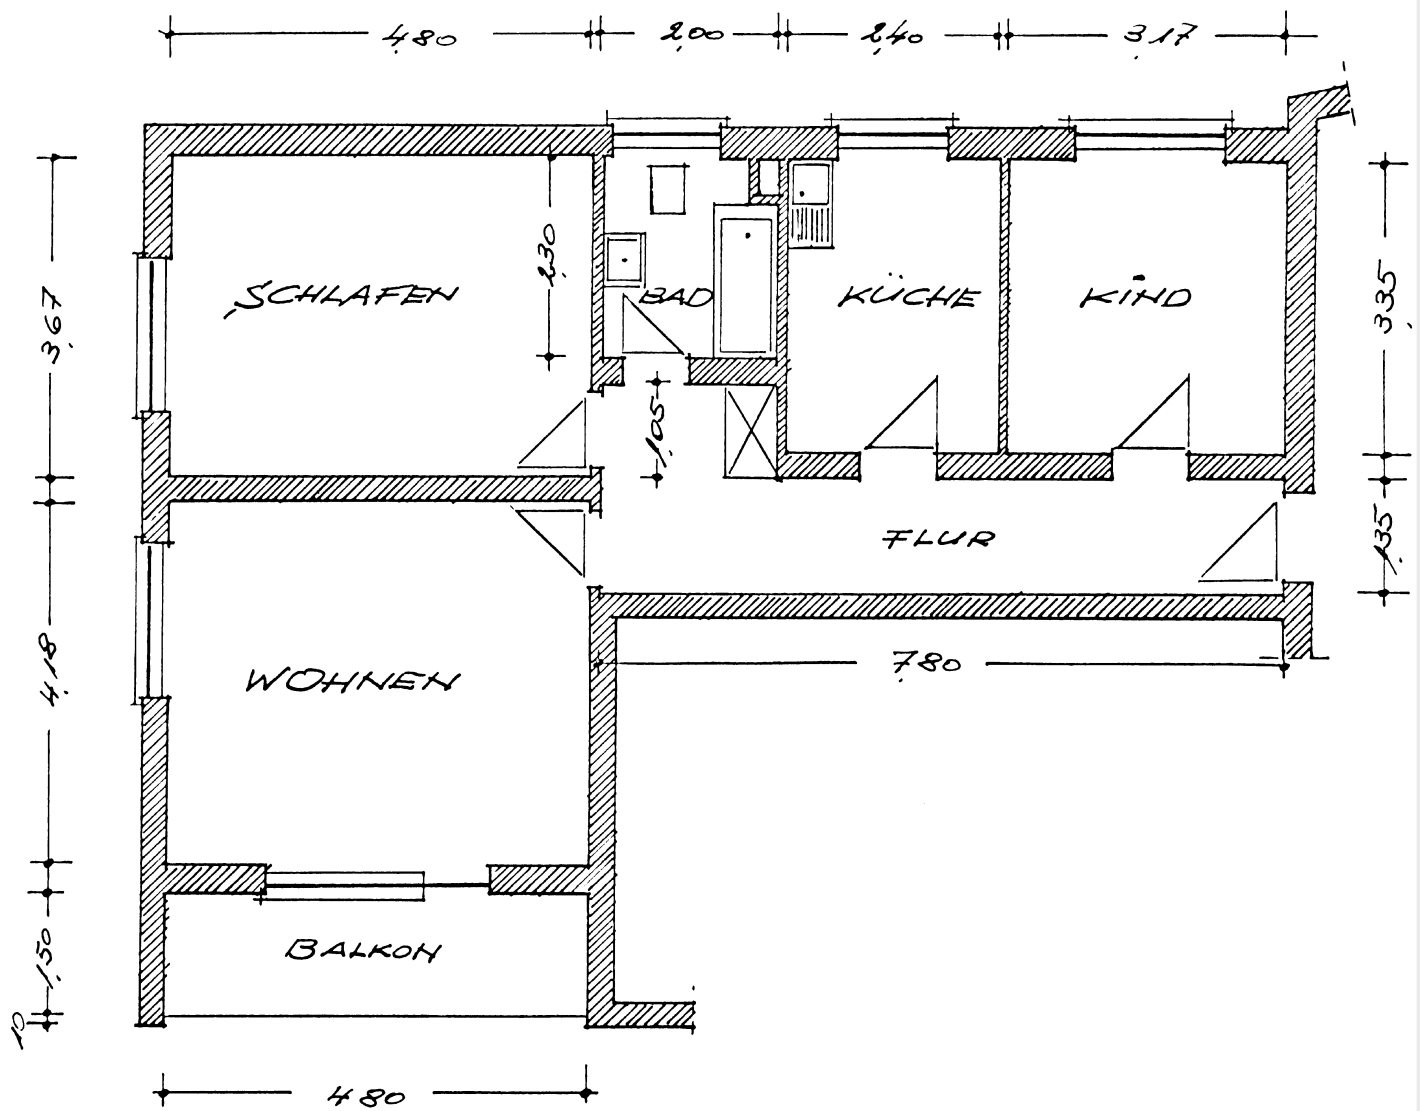

Wohnen	4,18	·	4,80 m	=	20,06 m ²
Schlafen	4,80	·	3,67	=	17,62
Kind	3,35	·	3,17	=	10,62
Küche	2,40	·	3,35	=	8,04
Bad	2,00	·	2,30	=	4,60
	- 0,35	·	0,60	=	4,39
Flur	7,80	·	1,35	=	10,53
	+ 2,00	·	1,05	=	2,10

abzgl. 3% wegen Rohbaumaßen
plus Balkon 0,5 · 4,80 · 1,50

73,36 m²

- 2,20

= +3,60

74,76 m²